












LOCAL EQUIPMENT ROOM (LER) / АППАРАТНАЯ

GATHERING STATION  
СБОРНАЯ СТАНЦИЯ

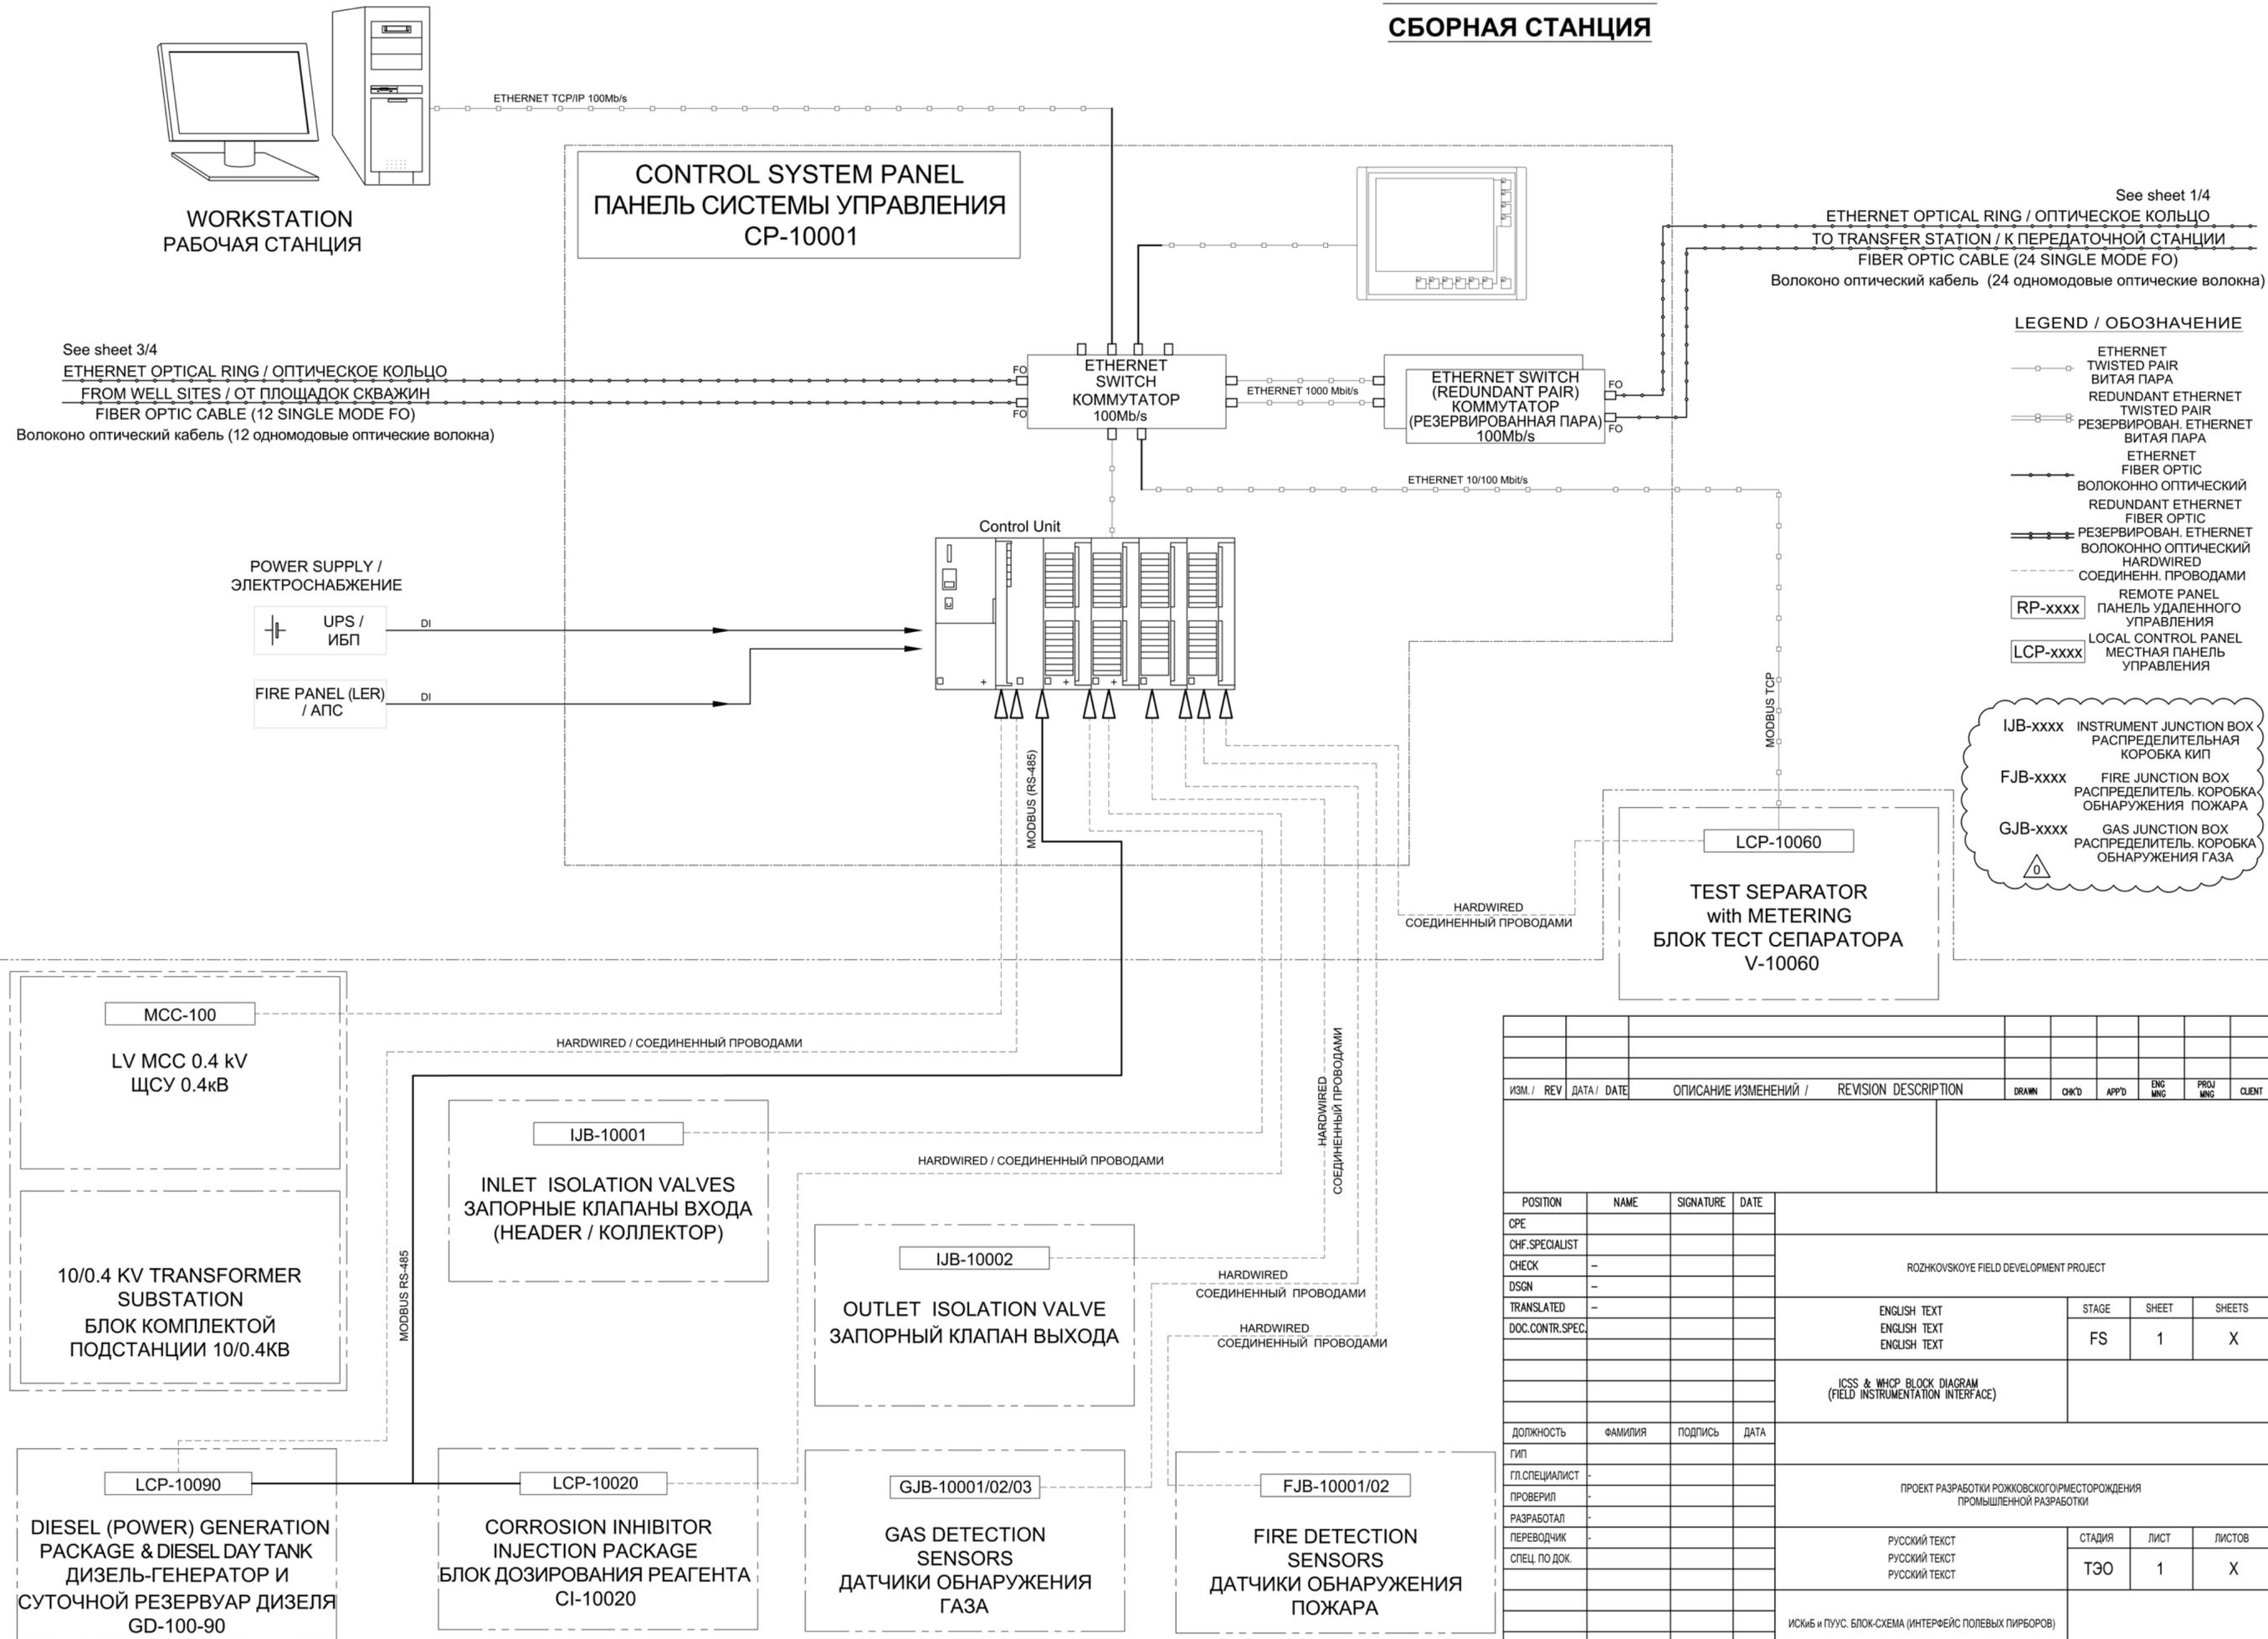

FIELD / ПОЛЕ




ИЗМ. / REV	DATA / DATE	ОПИСАНИЕ ИЗМЕНЕНИЙ / REVISION DESCRIPTION	DRAWN	CHECKD	APPD	ENG MNG	PROJ MNG	CLIENT
POSITION	NAME	SIGNATURE	DATE					
CPE	CHF.SPECIALIST							
CHECK	-			ROZHKOVSKOYE FIELD DEVELOPMENT PROJECT				
DSGN	-				STAGE	SHEET	SHEETS	
TRANSLATED	-			ENGLISH TEXT	FS	1	X	
DOC.CONTR.SPEC.				ENGLISH TEXT				
				ENGLISH TEXT				
				ICSS & WHCP BLOCK DIAGRAM (FIELD INSTRUMENTATION INTERFACE)				
ДОЛЖНОСТЬ	ФАМИЛИЯ	ПОДПИСЬ	ДАТА					
ГИП								
ГЛ.СПЕЦИАЛИСТ				ПРОЕКТ РАЗРАБОТКИ РОЗЖКОВСКОГО РИМСТОРОЖЕНИЯ ПРОМЫШЛЕННОЙ РАЗРАБОТКИ				
ПРОВЕРИЛ					СТАДИЯ	ЛИСТ	ЛИСТОВ	
РАЗРАБОТАЛ				РУССКИЙ ТЕКСТ	T30	1	X	
ПЕРЕВОДЧИК				РУССКИЙ ТЕКСТ				
СПЕЦ. ПО ДОК.				РУССКИЙ ТЕКСТ				
				ИСИБ и ПУС. БЛОК-СХЕМА (ИНТЕРФЕЙС ПОЛЕВЫХ ПИРБОРОВ)				





Inv. N original / Инв. N подл. / Inst. of inv. N / Взам. инв. N / Signature and date / Подпись и дата / xxx

CR / LER / ОПЕРАТОРНАЯ / АППАРАТНА  
 GATHERING STATION / СБОРНАЯ СТАНЦИЯ  
 FACILITY AREA / ПЛОЩАДЬ ОБЪЕКТОВ  
 WELL PADS / ПЛОЩАДКИ СКВАЖИН  
 FACILITY AREA / ПЛОЩАДЬ ОБЪЕКТОВ  
 LER / АППАРАТНАЯ

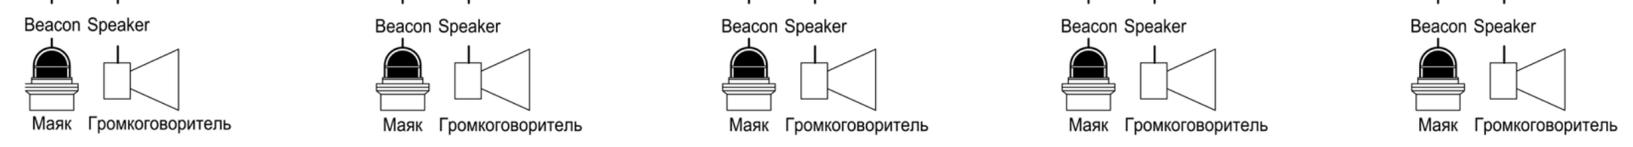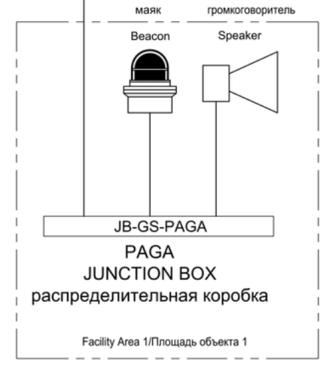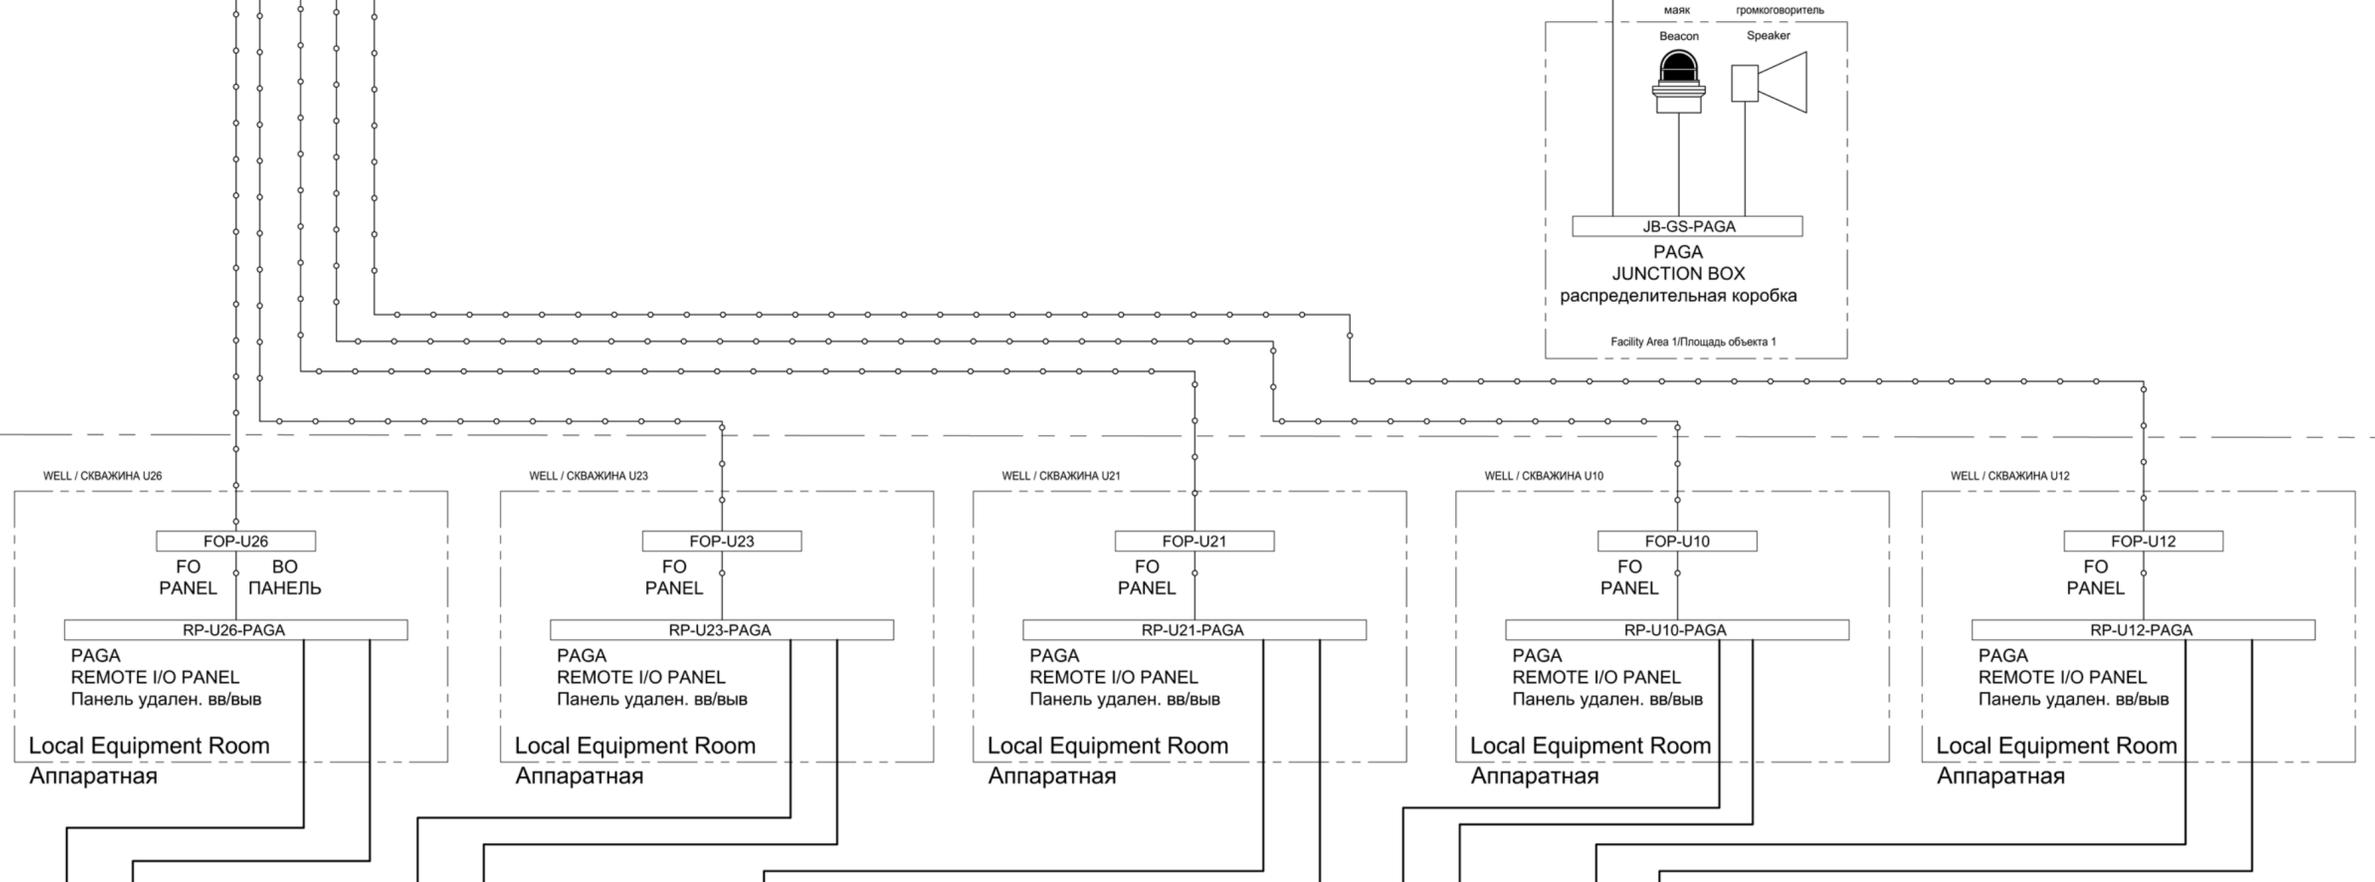

ABBREVIATION СОКРАЩЕНИЕ	LEGEND ОБОЗНАЧЕНИЕ
SIS - SAFETY INSTRUMENTED SYSTEM СИСТЕМА БЕЗОПАСНОСТИ	ETHERNET FIBER OPTIC ВОЛОКОННО ОПТИЧЕСКИЙ
PABX - PRIVATE AUTOMATIC BRANCH EXCHANGE АВТОМАТИЧЕСКАЯ ТЕЛЕФОННАЯ СТАНЦИЯ	HARDWIRED СОЕДИНЕН. ПРОВОДАМИ
CCR - CENTRAL CONTROL ROOM / ЦЕНТРАЛЬНАЯ ОПЕРАТОРНАЯ	
CR - CONTROL ROOM / ОПЕРАТОРНАЯ	
PAGA - PUBLIC ADDRESS & GENERAL ALARM СИСТЕМА ОПОВЕЩЕНИЯ И ОБЩЕЙ СИГНАЛИЗАЦИИ	
LER - LOCAL EQUIPMENT ROOM / АППАРАТНАЯ	

ИЗМ. / REV	DATA / DATE	ОПИСАНИЕ ИЗМЕНЕНИЙ / REVISION DESCRIPTION	DRAWN	CHK'D	APP'D	ENG MNG	PROJ MNG	CLIENT
POSITION	NAME	SIGNATURE	DATE					
CPE								
CHF.SPECIALIST	-			ROZHKOVSKOYE FIELD DEVELOPMENT PROJECT				
CHECK	-							
DSGN	-							
TRANSLATED	-			ENGLISH TEXT	STAGE	SHEET	SHEETS	
DOC.CONTR.SPEC.				ENGLISH TEXT	FS	1	X	
				ENGLISH TEXT				
				PAGA SYSTEM ONE LINE DIAGRAM				
ДОЛЖНОСТЬ	ФАМИЛИЯ	ПОДПИСЬ	ДАТА					
ГИП								
ГЛ.СПЕЦИАЛИСТ	-			ПРОЕКТ РАЗРАБОТКИ РОЖКОВСКОГО РИМЕСТОРОЖДЕНИЯ ПРОМЫШЛЕННОЙ РАЗРАБОТКИ				
ПРОВЕРИЛ	-							
РАЗРАБОТАЛ	-							
ПЕРЕВОДЧИК	-							
СПЕЦ. ПО ДОК.				РУССКИЙ ТЕКСТ	СТАДИЯ	ЛИСТ	ЛИСТОВ	
				РУССКИЙ ТЕКСТ	ТЭО	1	X	
				РУССКИЙ ТЕКСТ				
				ОДНОЛИНЕЙНАЯ СХЕМА ДЛЯ СИСТЕМ ГСО				



